

ALLEGATO A)

ALLEGATO "A": Classificazione delle strade, degli spazi e delle altre aree pubbliche ai sensi e per gli effetti dell' art. 20

CATEGORIA I^o:

Chioggia Centro Storico;
Sottomarina
(come evidenziato nella Planimetria Categoria 1 – zona individuata dal colore rosso)

CATEGORIA "II"^o

Tutte le strade, vie, piazze, viali e simili poste all'interno del territorio comunale di Chioggia non ricomprese nella Categoria I che precede e nella successiva Categoria III
(come evidenziato nella Planimetria Categoria 2 – zona individuata dal colore giallo)

CATEGORIA "III"^o

Aree del territorio identificate come ex frazioni:
S. Anna, Cavanella, Ca' Lino, Ca' Bianca, Valli, ecc.
(come evidenziato nella Planimetria Categoria 3 – zona individuata dal colore verde)


ALLEGATI PLANIMETRICI

Planimetria generale del territorio comunale

Planimetria Categoria 1 – zona individuata dal colore rosso

Planimetria Categoria 2 – zona individuata dal colore giallo

Planimetria Categoria 3 – zona individuata dal colore verde

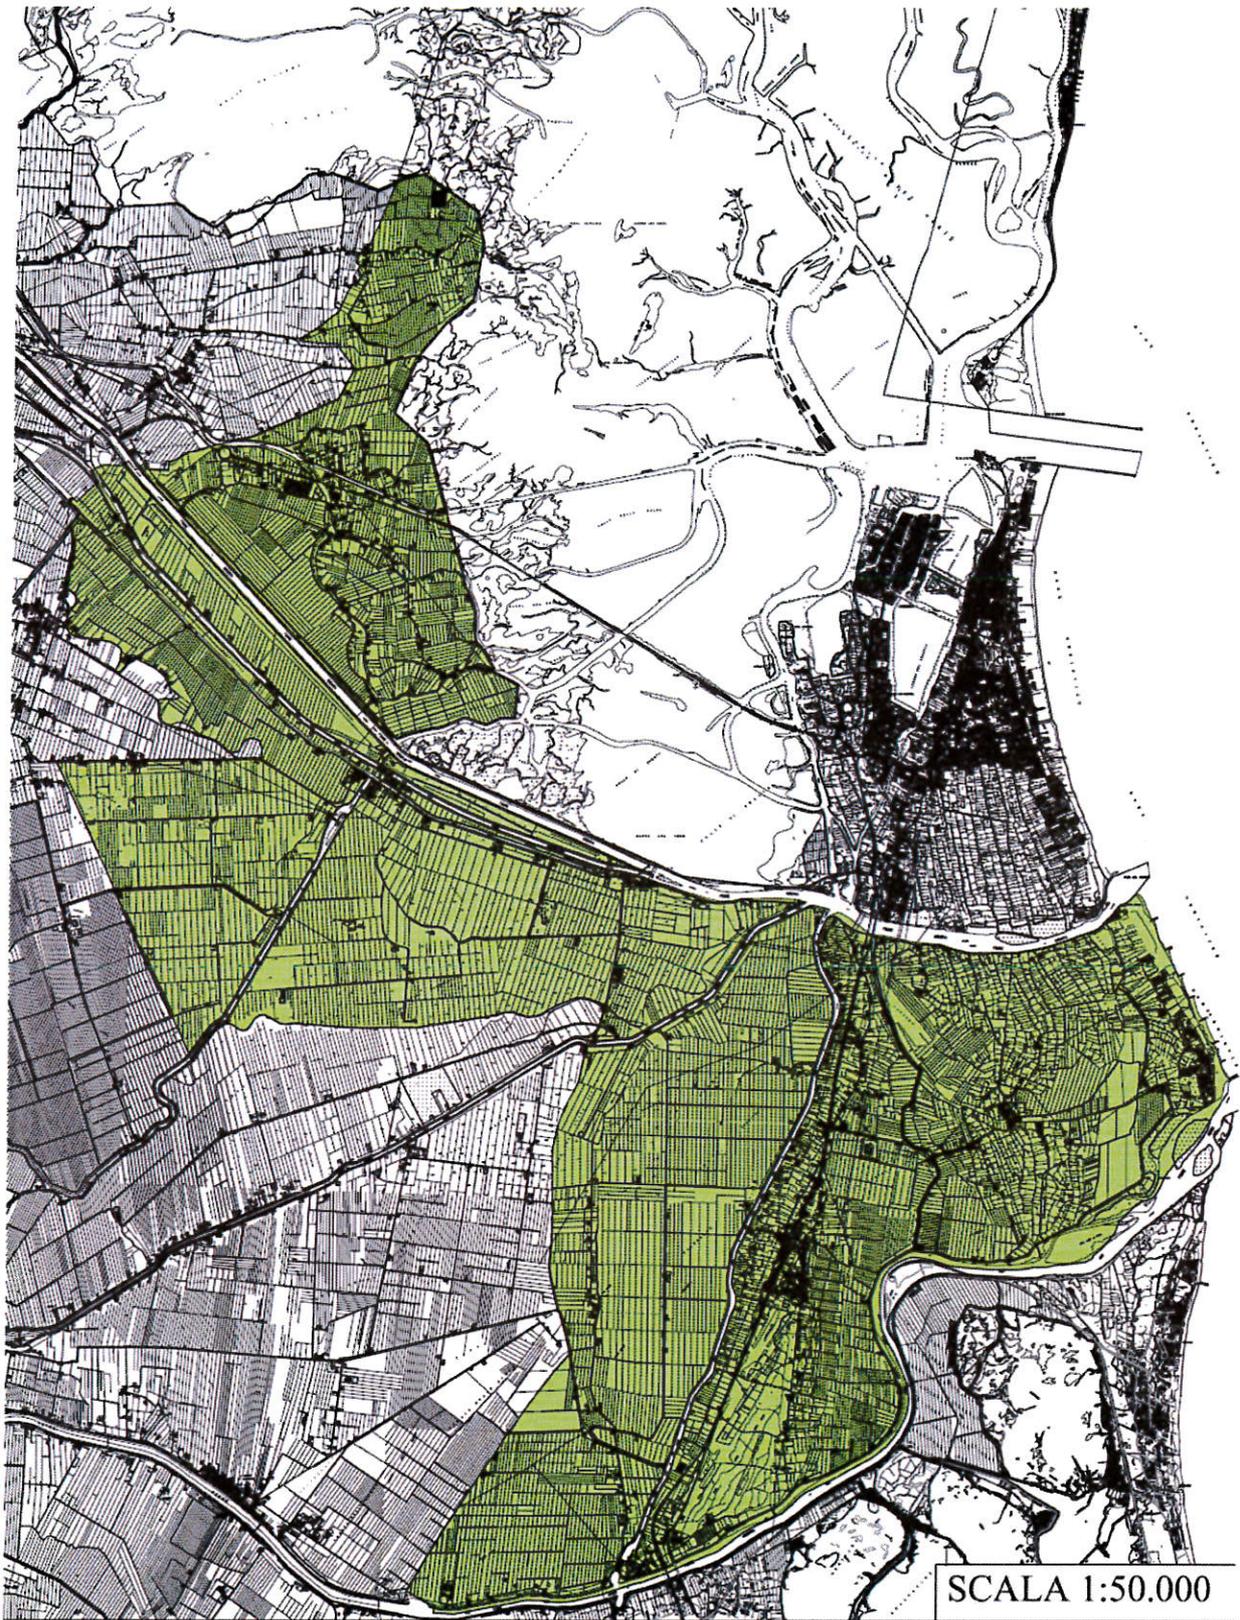


ZONA 3



 ZONA 2

SCALA 1:25.000

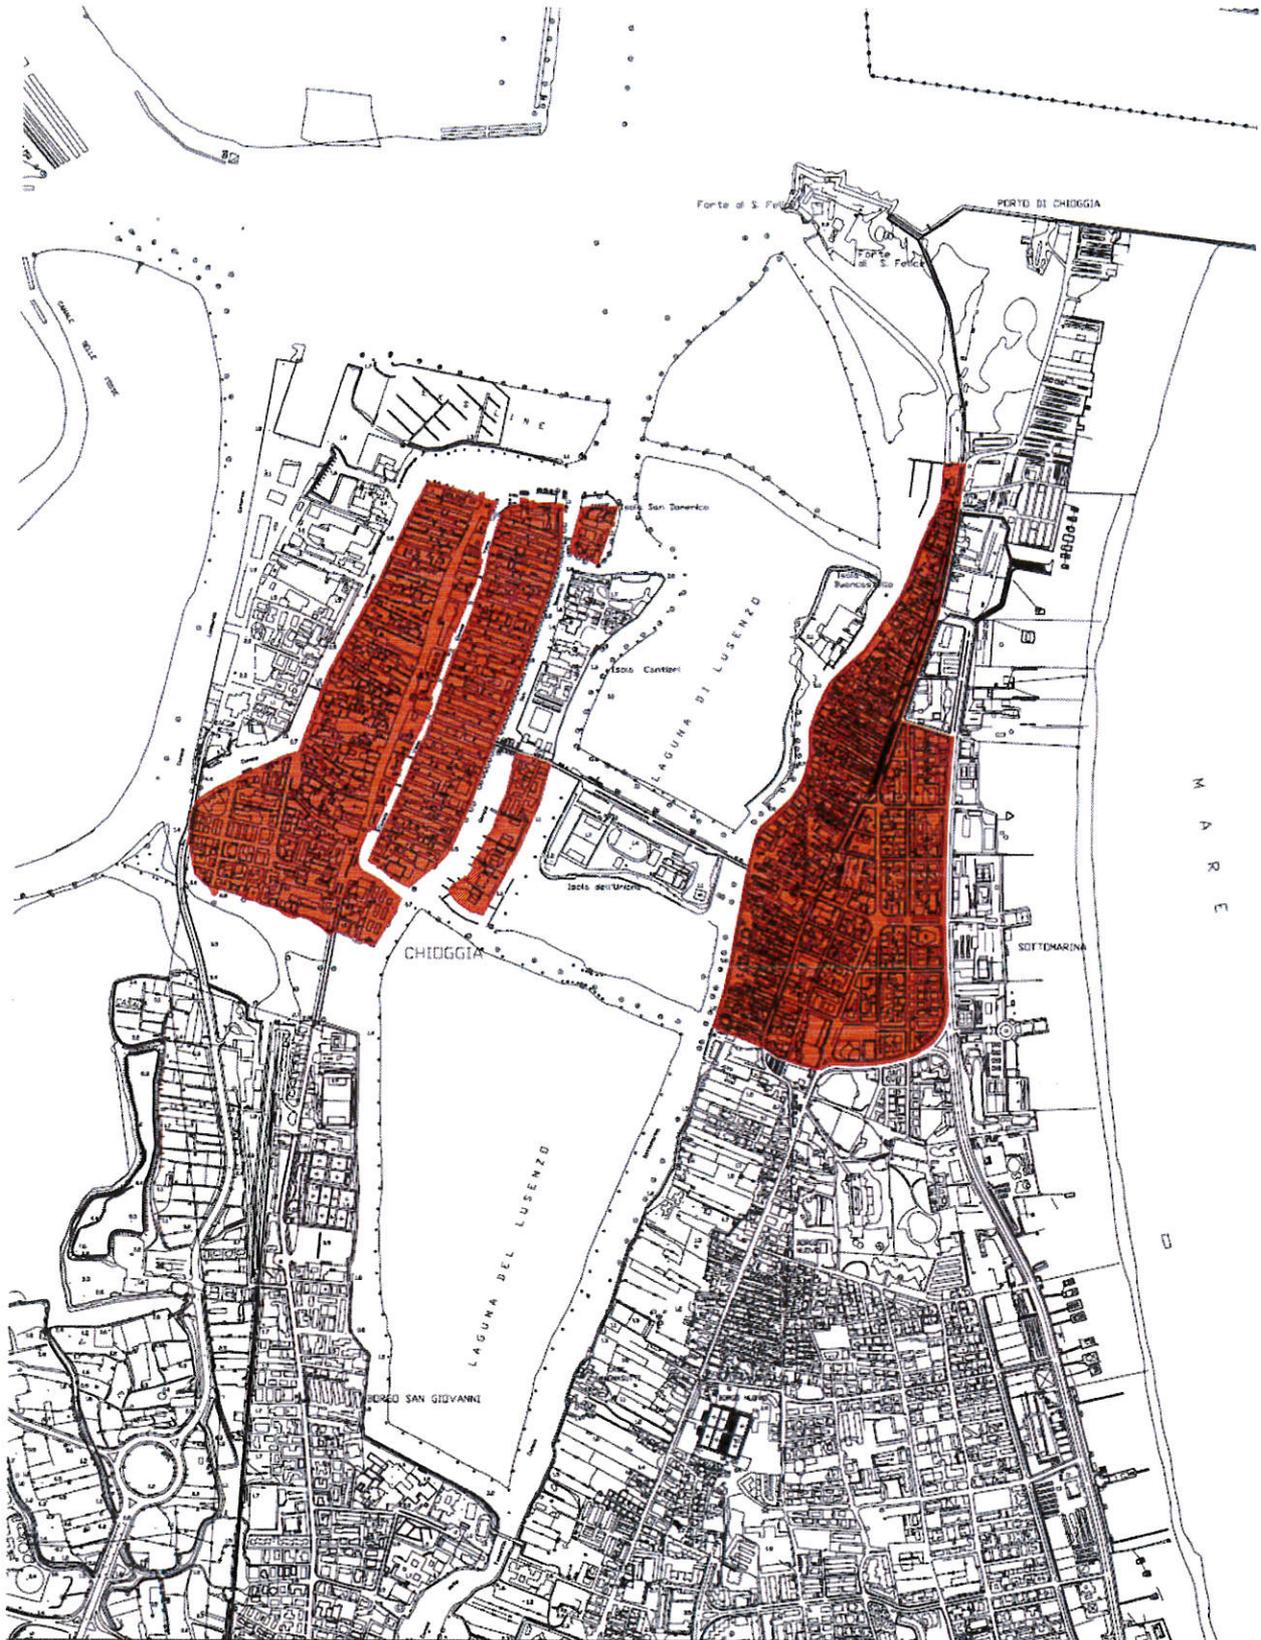

 ZONA 1

SCALA 1:10.000

M A R E

ALLEGATO B - Individuazione delle località comprese nella categoria speciale

CHIOGGIA

Corso del Popolo, da Piazzetta Vigo a Campo Marconi;

Viale Stazione

Via di collegamento tra V.le Stazione e svincoli di cavalcavia a Borgo S. Giovanni (ex strada provinciale Rebosola)

SOTTOMARINA

Strada Madonna Marina

Viale S. Marco

Viale Venezia

Piazza Italia

Viale Padova

Piazza Europa

Viale Veneto

Lungomare Adriatico

Viale Mediterraneo

Viale S. Venier

Viale A. Barbarigo

Viale F. Morosini

Viale G. da Verrazzano

Viale M. Polo

Viale A. Vespucci

Viale C. Colombo

Viale Ionio

Viale Tirreno

Viale Trieste